


Geschosswohnung

301


Geschoss	3.Obergeschoss
Zimmer	4.5
Wohnfläche*	ca. 143.0 m ²
Keller	ca. 10.2 m ²
Terrasse	ca. 18.4 m ²

*Inkl. Innenwände, inkl. Schächte und exkl. Aussenwände

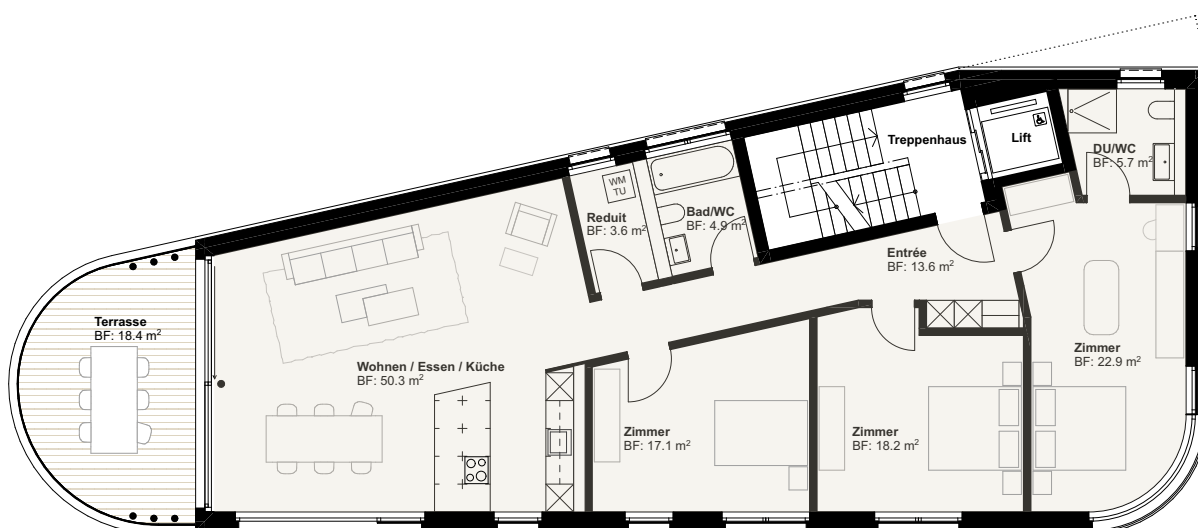

Mst. 1:100 / A4

0m 1m 5m 10m

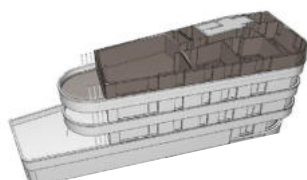

Aus den Plänen können keinerlei Ansprüche abgeleitet werden.
Die Möblierung sind als Beispiele zu verstehen und sind im Kaufpreis nicht inbegriffen.
Für Ausführungen und Flächenangaben ist der Baubeschrieb und die Pläne im Massstab 1:50 massgebend.
Ausführungsbedingte Änderungen, Anpassungen oder Massabweichungen können vorkommen und bleiben jederzeit ausdrücklich vorbehalten.