
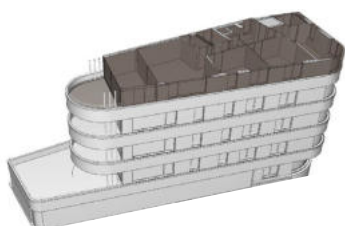


Geschosswohnung

401 - 4.OG

Geschoss	4.Obergeschoss + AT
Zimmer	5.5
Wohnfläche*	ca. 196.5 m ²
Keller	ca. 14.3 m ²
Terrasse	ca. 18.4/87.8/29.7 m ²

*Inkl. Innenwände, inkl. Schächte und exkl. Aussenwände

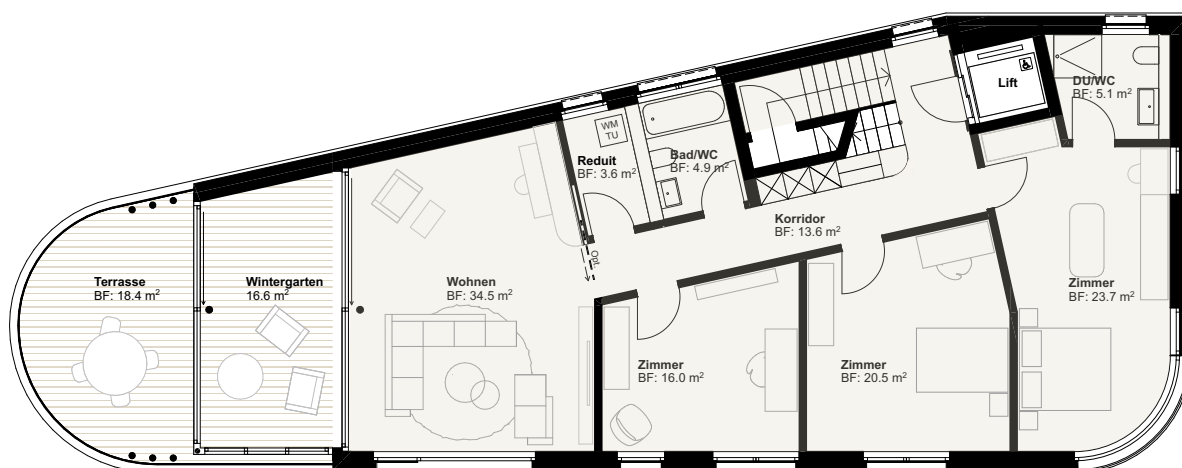



Mst. 1:100 / A4

0m 1m 5m 10m

Aus den Plänen können keinerlei Ansprüche abgeleitet werden.
Die Möblierung sind als Beispiele zu verstehen und sind im Kaufpreis nicht inbegriffen.
Für Ausführungen und Flächenangaben ist der Baubeschrieb und die Pläne im Massstab 1:50 massgebend.
Ausführungsbedingte Änderungen, Anpassungen oder Massabweichungen können vorkommen und bleiben jederzeit ausdrücklich vorbehalten.

Geschosswohnung

401 - AT

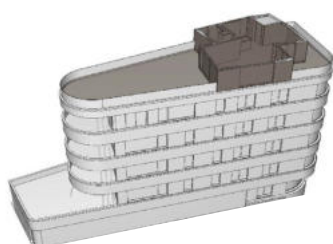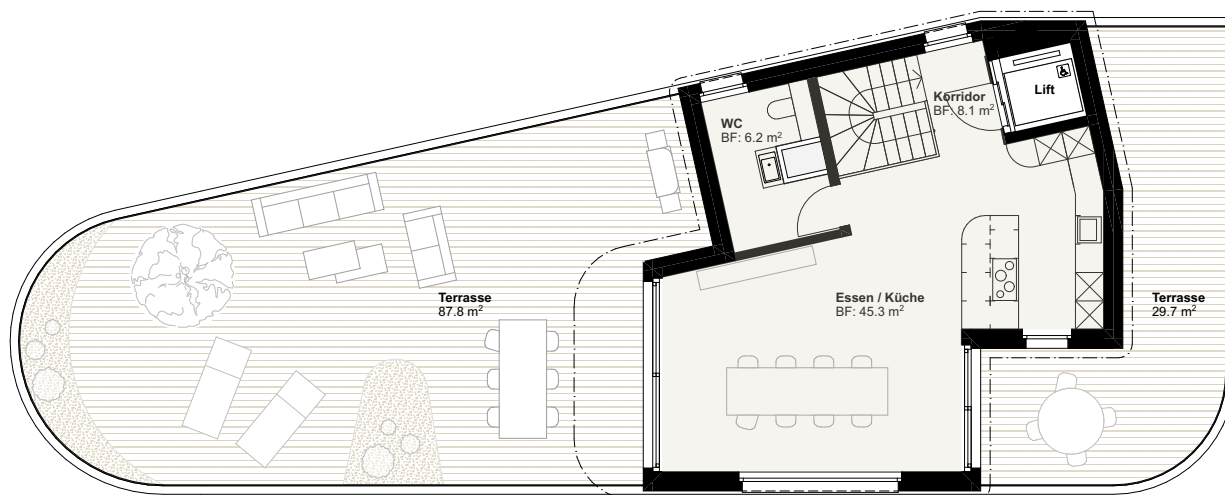

Mst. 1:100 / A4

0m 1m 5m 10m



Aus den Plänen können keinerlei Ansprüche abgeleitet werden.
Die Möblierung sind als Beispiele zu verstehen und sind im Kaufpreis nicht inbegriffen.
Für Ausführungen und Flächenangaben ist der Baubeschrieb und die Pläne im Massstab 1:50 massgebend.
Ausführungsbedingte Änderungen, Anpassungen oder Massabweichungen können vorkommen und bleiben jederzeit ausdrücklich vorbehalten.